


1.1. План – схема района расположения ОУ, пути движения транспортных средств и обучающихся

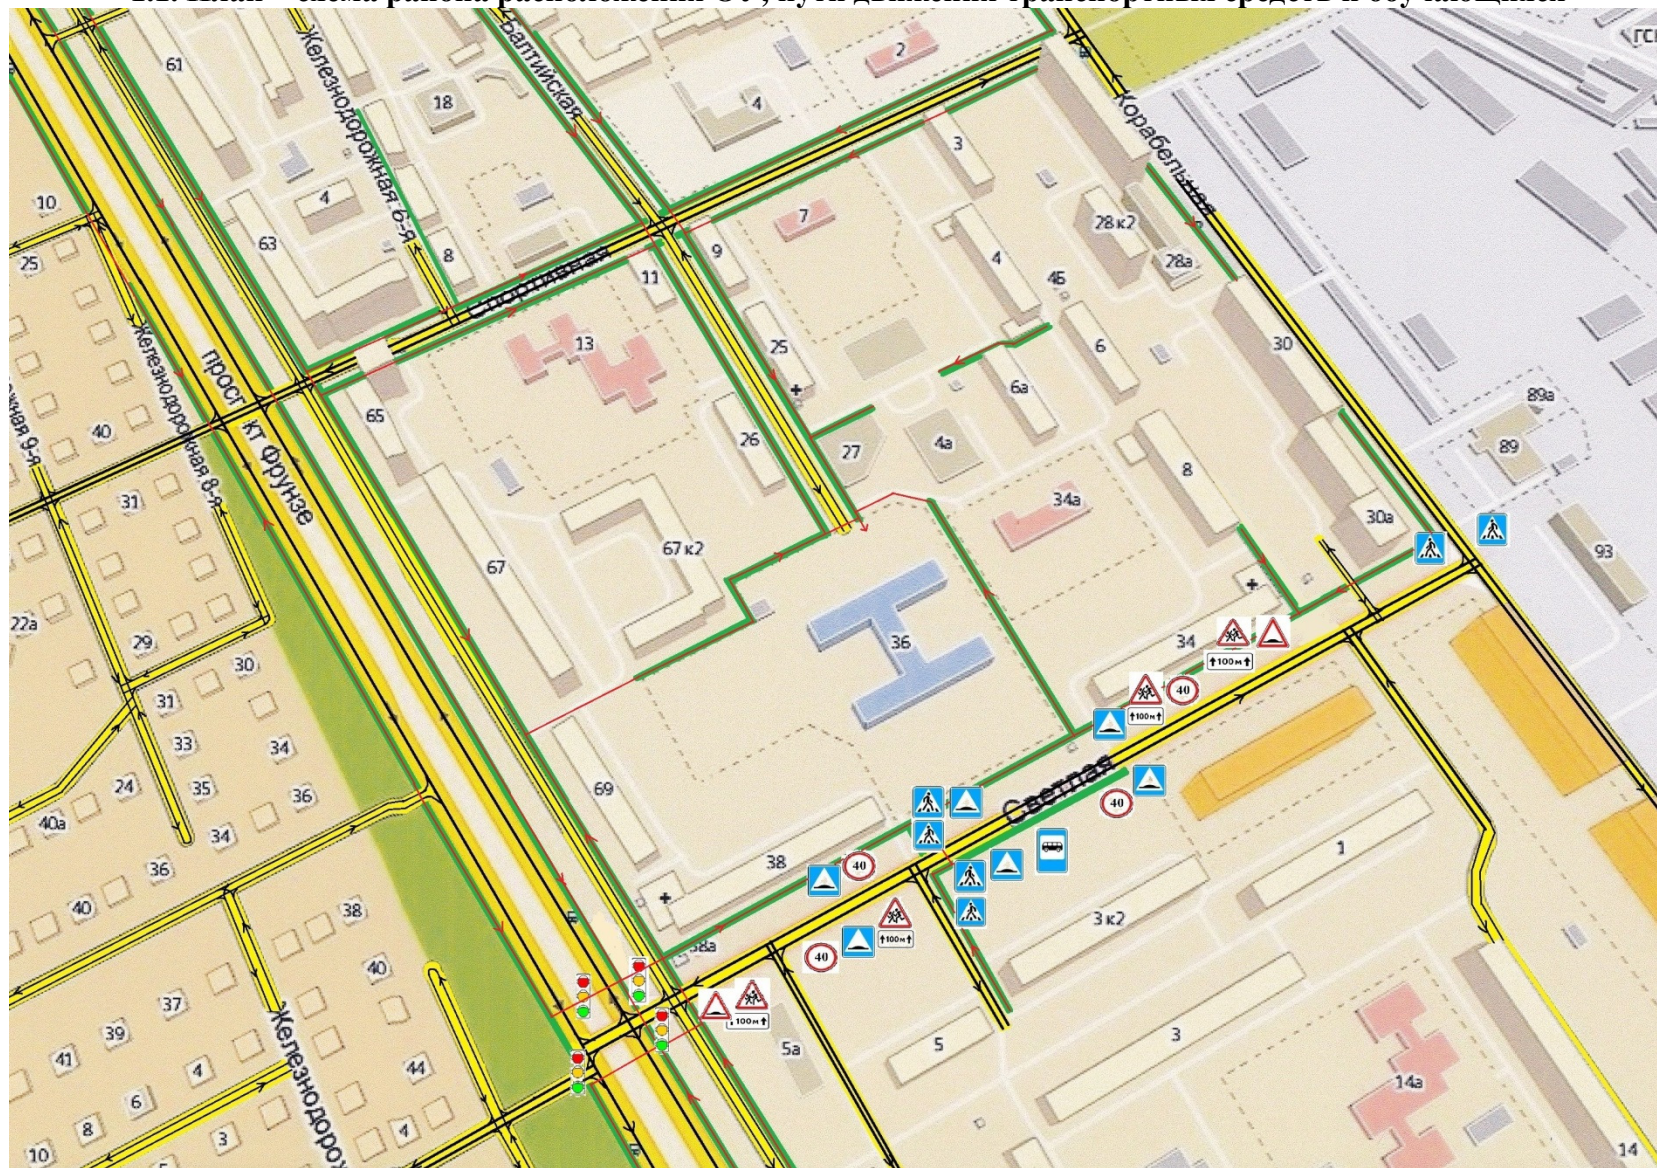

- жилая застройка
- образовательные учреждения
- МОУ СОШ №23, Светлая, 36
- проезжая часть
- тротуары

- ↔ - движение транспортных средств
- - движение детей (учащихся) в (из) образовательное учреждение