


1.2. План-схема организации дорожного движения в непосредственной близости от ОУ с размещением соответствующих технических средств, маршруты движения обучающихся и расположение парковочных мест

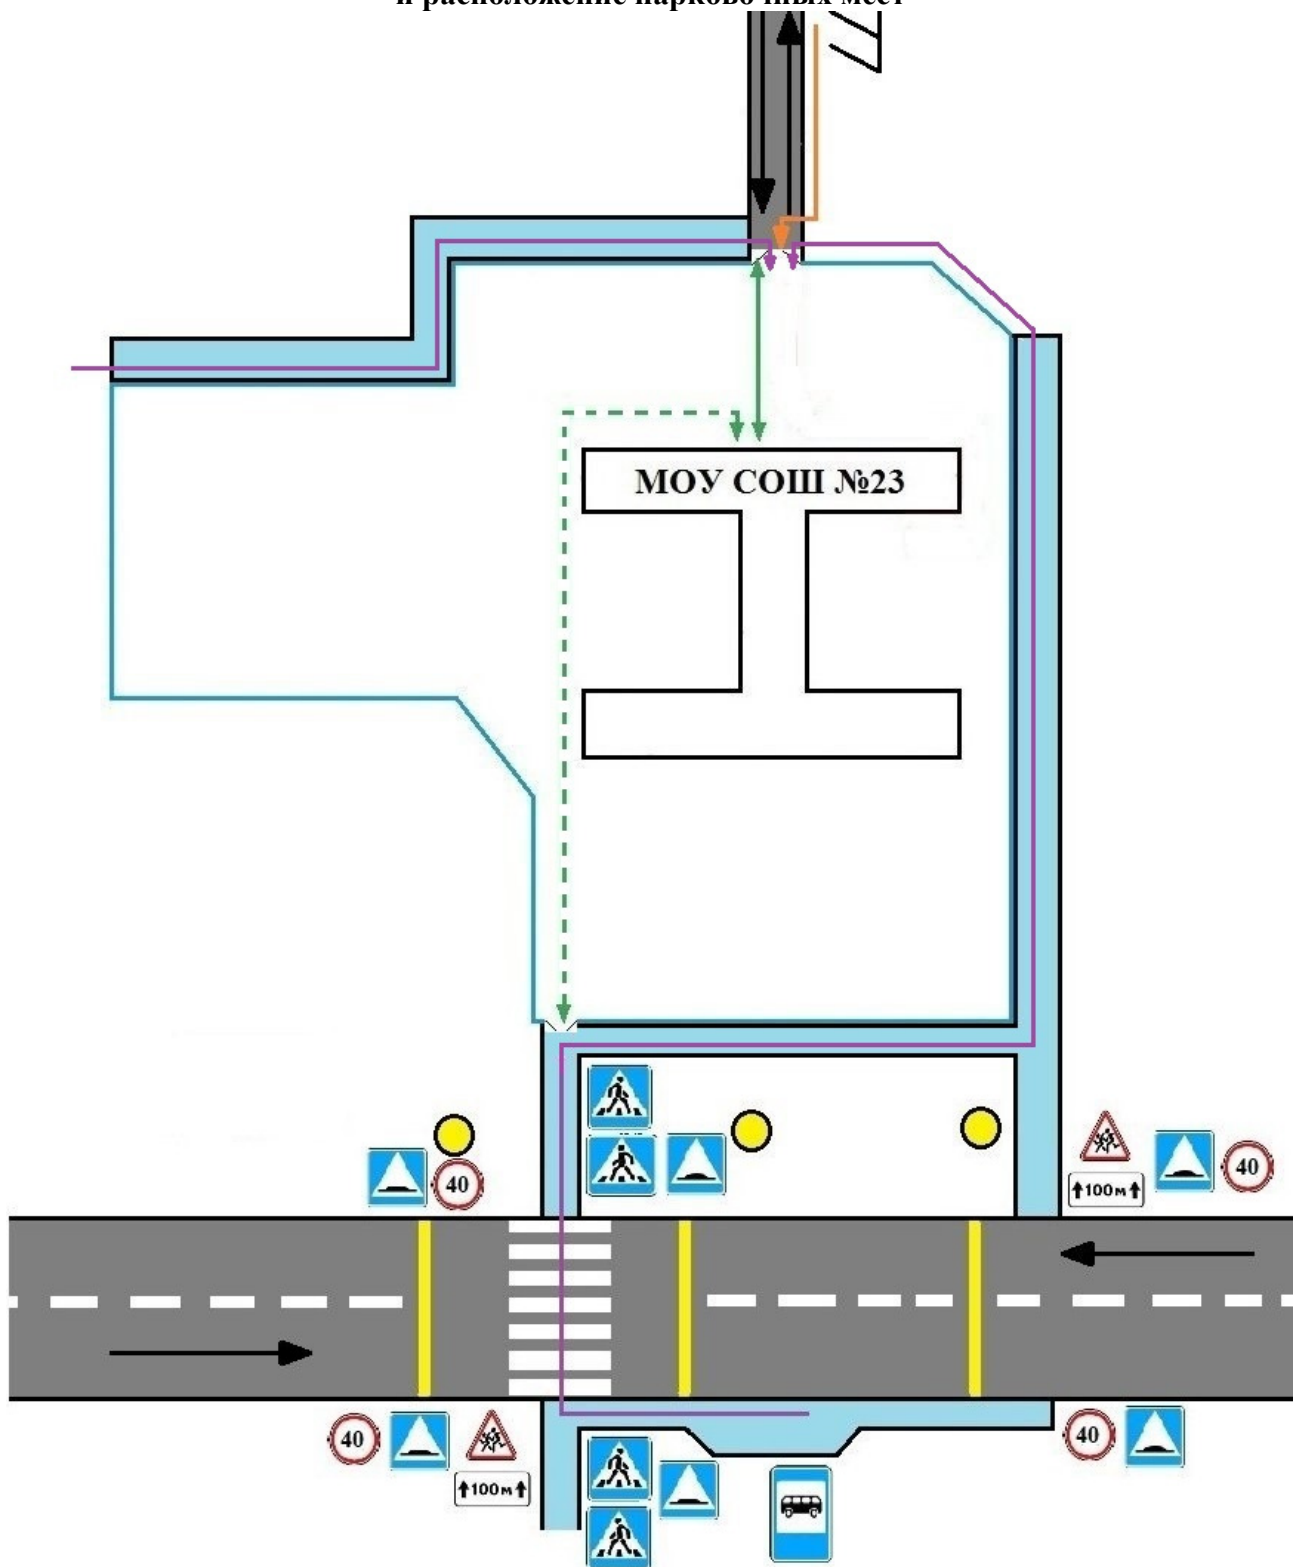

- | | |
|---|--|
| ● - искусственное освещение | — - искусственная неровность |
| — - ограждение образовательного учреждения | → - направление движения транспортного потока |
| → - движение учащихся на территории ОУ | → - направление движения учащихся от остановок маршрутных транспортных средств |
| - - - - - дополнительный путь движения учащихся ОУ в аварийной ситуации | → - направление движения от остановок частных транспортных средств |